

DEK STŘECHA ST.8001A (DEKROOF 11-A)


dvouplášťová, se skládanou krytinou, DHV z AP, kotvená, nosná konstrukce krov s podhledem, s ověřenou požární odolností

Obvyklé použití

typ objektu: rodinný dům, bytový dům




videoukázka realizace

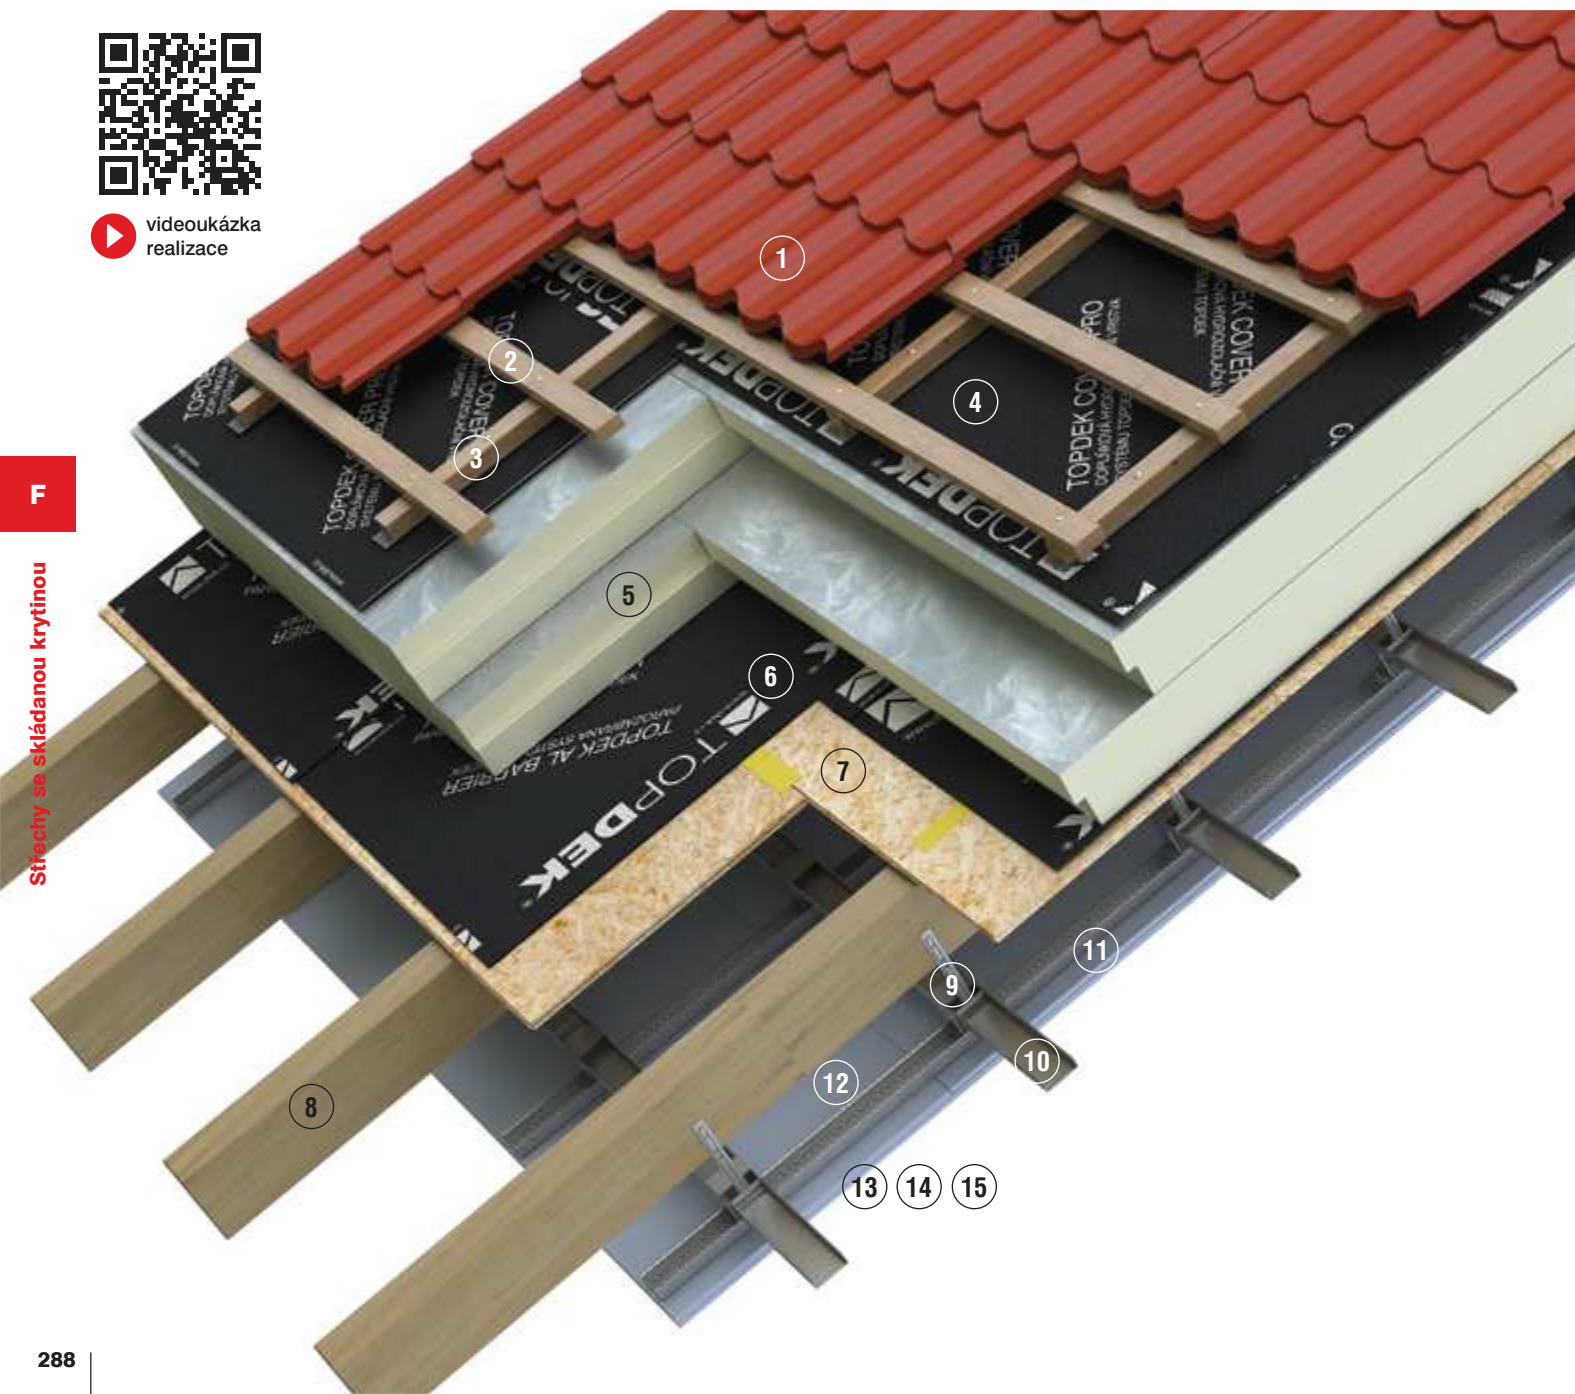

SPECIFIKACE SKLADBY

VRSTVA	TL. (mm)	POPIS
① hydroizolační skládaná střešní krytina		maloformátová (např. TONDACH), velkoformátová (např. MAXIDEK) vhodná pro zvolený sklon střechy
② nosná konstrukce krytiny DEKWOOD lať 60×40 mm	40	latě ze smrkového dřeva
③ distanční pro větrání DEKWOOD kontralatě 60×40 mm	40	kontralatě mechanicky kotveny do nosné krokve, mezi kontralatěmi větraná vzduchová vrstva
④ doplňková hydroizolační vrstva TOPDEK COVER PRO	1,8	samolepicí pás z SBS modifikovaného asfaltu se spalitelnou PE fólií na horním povrchu
⑤ tepelněizolační TOPDEK 022 PIR	160	desky na bázi polyisokyanurátu (PIR)
⑥ parotěsnicí, vzduchotěsnicí TOPDEK AL BARRIER	2,2	samolepicí pás z SBS modifikovaného asfaltu s hliníkovou vložkou a polypropylenovou stříží na horním povrchu
⑦ podkladní OSB EUROSTRAND 3 2500x675 N-4PD	18	dřevoštěpková deska OSB/3
⑧ nosná, spádová DEKWOOD krokve	160	dřevěná konstrukce krovu, dimenze dle statického posouzení
⑨ nosná systémový závěs + profily R-CD		závěs pro ocelový rošt spřažený s nosnou konstrukcí ocelová konstrukce z R-CD profilů
⑩ montážní profily R-CD + profily R-UD		ocelová konstrukce z R-CD profilů ocelová konstrukce z R-UD profilů
⑪ opláštění, protipožární sádrokartonová deska RB (A) + DEKFINISH Spárovací tmel	12,5	sádrokartonová deska (šedá) sádrový tmel pro tmelení spojů sádrokartonových desek
⑫ opláštění, protipožární sádrokartonová deska RB (A) + samolepicí tkaninová bandáž + DEKFINISH Spárovací tmel	12,5	sádrokartonová deska (šedá) páska pro spoje sádrokartonových desek sádrový tmel pro tmelení spojů sádrokartonových desek
⑬ stěrkový DEKFINISH Finální tmel	-	tmel pro finální úpravu sádrokartonových desek
⑭ penetrační DEKPRIMER NANO	-	nátěr na akrylátové bázi
⑮ povrchová úprava DEKFINISH Bílá malba speciál	-	interiérová otěruvzdorná malba

SCHÉMA KONSTRUKCE

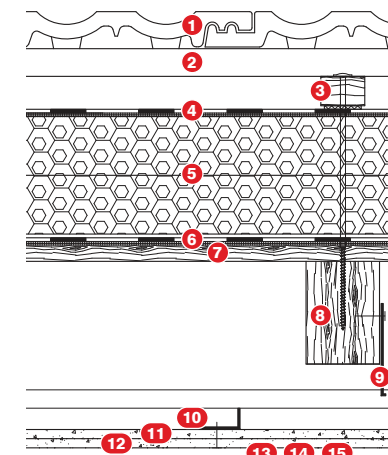

ÚSPORA ENERGIE A TEPELNÁ OCHRANA (PODROBNOSTI VIZ POZNÁMKY 1)

Součinitel prostupu tepla dle ČSN 730540-2	Minimální tloušťka tepelné izolace	Vhodnost použití	
Doporučená hodnota	0,16 W.m ² .K ¹	160 mm	při návrhu budovy dle zákona 406/2000 Sb. a prováděcí vyhlášky 264/2020 Sb. a také pro splnění tepelnětechnických požadavků v obvyklých detailech střechy
Doporučená hodnota pro pasivní domy	0,15–0,10 W.m ² .K ¹	180–280 mm	při návrhu pasivních domů
Okrajové podmínky použití skladby z hlediska tepelné techniky			
Návrhová vnitřní teplota v zimním období	20 °C	obvyklé místnosti rodinných domů a bytů včetně koupelny	
Návrhová relativní vlhkost vnitřního vzduchu	50 %		
Návrhová průměrná měsíční relativní vlhkost vnitřního vzduchu	do 4. vlhkostní třídy dle ČSN EN ISO 13788		
Maximální nadmořská výška	do 1 200 m n. m.	teplotní oblast 1, 2 a 3 dle ČSN 73 0540-3	

POŽÁRNÍ BEZPEČNOST (PODROBNOSTI VIZ POZNÁMKY 4)

Požární odolnost	REI 30 DP3
------------------	------------

OCHRANA PROTI HLUKU A VIBRACÍM

Použitelnost dle nejvyšší přípustné hladiny venkovního hluku L _{Aeq,2m}	den 06:00–22:00 do 70 dB, noc 22:00–06:00 do 60 dB
--	--

ROZŠÍŘENÉ POUŽITÍ SKLADBY

Použití skladby pro jiné objekty ovlivňují tepelnětechnické, požární, akustické a další požadavky. Podklady pro rozšířené použití skladby z hlediska tepelné techniky naleznete v tabulce na konci kapitoly. Rozšířené použití vždy doporučujeme konzultovat s technikem Atelieru DEK.

Poznámky 1 k tepelnětechnickému posouzení skladby

Tepelnětechnické parametry použitých tepelněizolačních materiálů byly stanoveny na základě ČSN 730540-3. Tloušťka tepelné izolace byla vyčíslena při návrhové teplotě venkovního vzduchu –17 °C. Skladba je posouzena v ploše střechy s uvažovanou korekcí na systematické tepelné mosty vlivem kotev 0,021 W.m².K¹ (odpovídá použití dvou kotev na m²). U detailů vždy doporučujeme ověřit jejich funkci podrobným 2D (3D) tepelnětechnickým posouzením. Uvedená dolní hranice tloušťky tepelné izolace pro splnění doporučených hodnot součinitele prostupu tepla pro pasivní domy dle ČSN 730540-2 je obvykle vhodná pro větší kompaktnější budovy (např. bytové domy a administrativní budovy), horní hranice tloušťky tepelné izolace je obvykle vhodná pro menší nebo tvarově členité domy (např. rodinné domy).

Poznámky 2 k technologii provádění skladby

Samolepicí parozábrana a provizorní hydroizolační vrstva se aplikují přímo na dřevěný podklad spojovaný na pero a drážku. Tepelnou izolaci lze klást ve více vrstvách se vzájemným převázáním spár. Skladba je stabilizována kotvením kontralatí vruty TOPDEK ASSY přes tepelnou izolaci, parotěsnicí vrstvu a bednění do krokví. Podrobný návrh kotvení systému TOPDEK provádí pracovníci Atelieru DEK. Součástí systému je mimo jiné také TOPDEK okenní dílec – montážní sada pro osazení střešního okna. Skladba je připravena pro řešení požadavků z hlediska akustiky v místě napojení mezibytových stěn a bytových příček.

Poznámky 3 ke sklonu střechy

Sklon pro obvyklé použití:
Minimální sklon střechy: dle BSK a DHV
Maximální sklon střešního pláště: 75 °
Sklon střechy závisí na BSK (bezpečném sklonu krytiny) v kombinaci se stanovením DHV (doplňkové hydroizolační vrstvy, dříve PHI). Pás TOPDEK COVER PRO je vhodný pro DHV třídy těsnosti 2 (s podtěsněním kontralatí páskou DEKTAPE TP 50), je-li pás veden přes kontralatě i DHV třídy těsnosti 1. Mezní minimální sklon použití DHV z pásu TOPDEK COVER PRO činí 5 °. Maximální sklon střešního pláště 75 ° pro zajištění stability vrstev kotvením.

Poznámky 4 k požárnímu zatřídění skladby

Požární odolnost skladby zajišťuje požární předěl – SDK podhled – s klasifikací EI 30 (Rigips RB 2× 12,5 mm, ocelový dvouúrovňový rošt z profilů CD 60/27). Celkovou požární odolnost skladby střechy lze klasifikovat REI 30 DP3. Z hlediska chování při působení vnějšího požáru se postupuje dle ČSN 730810, přílohy A.2, tabulky A.10. Většinu skládaných krytin kamenných, betonových, keramických, vláknocementových a plechových lze klasifikovat jako B_{ROOF}(t3).