


DEK STŘECHA ST.8004C (DEKROOF 19-A)

dvouplášťová, se skládanou krytinou, DHV z lehké fólie, kotvená, nosná konstrukce s keramickými vložkami, s ověřenou požární odolností

Obvyklé použití


typ objektu: rodinný dům, bytový dům

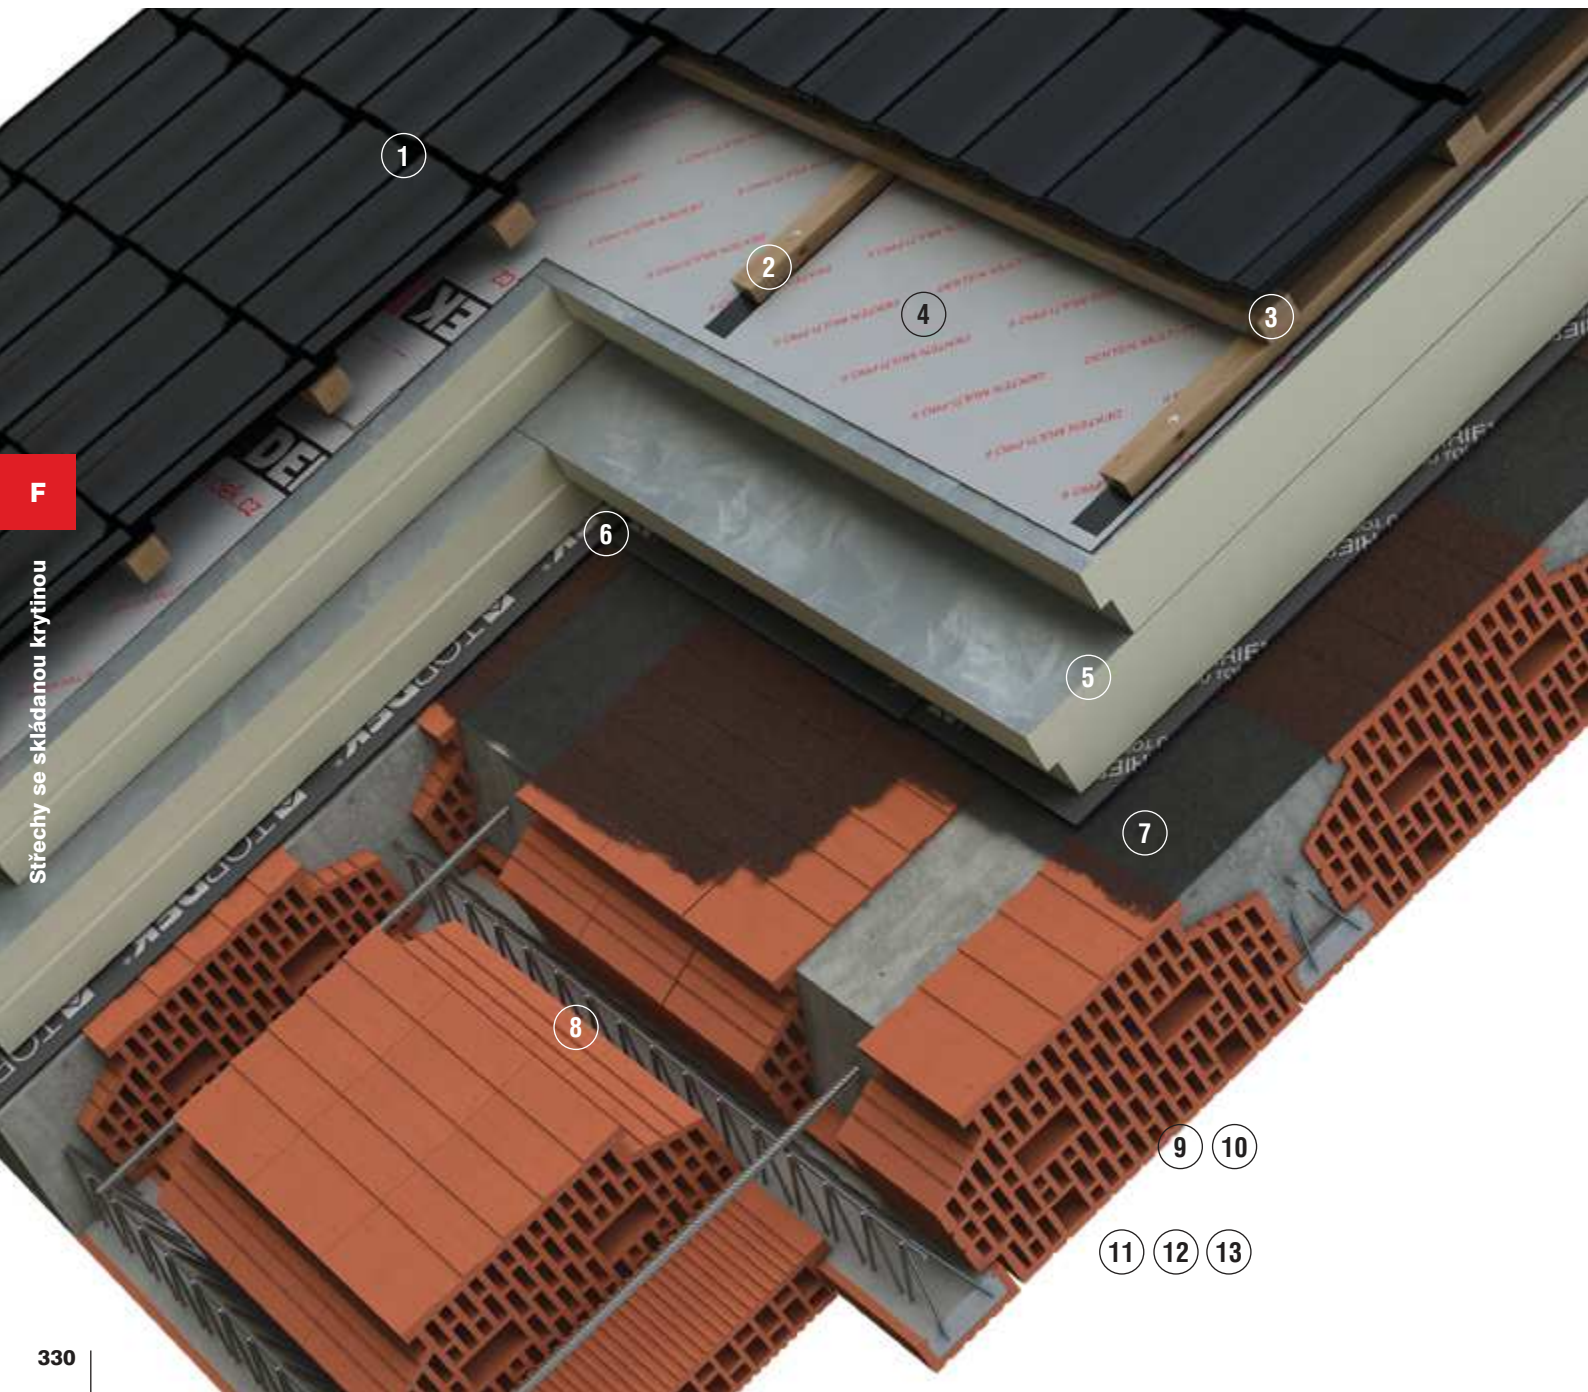

SPECIFIKACE SKLADBY

VRSTVA	TL. (mm)	POPIS
① hydroizolační skládaná střešní krytina		maloformátová (např. TONDACH), velkoformátová (např. MAXIDEK) vhodná pro zvolený sklon střechy
② nosná konstrukce krytiny DEKWOOD lať 60×40 mm	40	latě ze smrkového dřeva
③ distanční pro větrání DEKWOOD kontralatař 60×40 mm	40	kontralatař mechanicky kotveny do nosné krokve, mezi kontralatěmi větraná vzduchová vrstva
④ doplňková hydroizolační vrstva DEKTEN MULTI-PRO II	0,48	difúzně otevřená fólie lehkého typu
⑤ tepelněizolační TOPDEK 022 PIR	160	desky na bázi polyisokyanurátu (PIR)
⑥ parotěsnicí, vzduchotěsnicí TOPDEK AL BARRIER	2,2	samolepicí pás z SBS modifikovaného asfaltu s hliníkovou vložkou a polypropylenovou stříží na horním povrchu
⑦ přípravný nátěr podkladu DEKPRIMER	-	asfaltová, vodou ředitelná emulze
⑧ nosná, spádová strop POROTHERM	250	žebrový strop s železobetonovými nosníky z betonu min. C20/25 a s keramickými vložkami MIAKO BN provedený v požadovaném spádu (viz Poznámky k technologii skladby)
⑨ adhezí weberdur podhoz	10	omítková směs pro podhoz pod minerální omítky
⑩ povrchová úprava weberdur klasik JRU	15	omítková směs pro jádrové omítky
⑪ povrchová úprava weberdur štuk IN	2,0	omítková směs pro provádění vnitřních štuků
⑫ penetrační DEKPRIMER NANO	-	nátěr na akrylátové bázi
⑬ pohledová DEKFINISH Bílá malba speciál	-	interiérová ořezvzdorná malba

SCHÉMA KONSTRUKCE

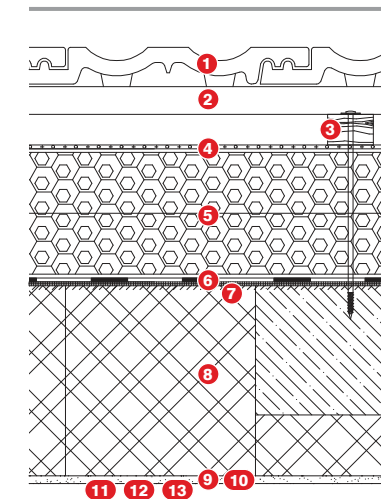

ÚSPORA ENERGIE A TEPELNÁ OCHRANA (PODROBNOSTI VIZ POZNÁMKY 1)

Součinitel prostupu tepla dle ČSN 730540-2	Minimální tloušťka tepelné izolace	Vhodnost použití	
Doporučená hodnota	0,16 W.m ² .K ¹	160 mm	při návrhu budovy dle zákona 406/2000 Sb. a prováděcí vyhlášky 264/2020 Sb. a také pro splnění tepelnětechnických požadavků v obvyklých detailech střechy
Doporučená hodnota pro pasivní domy	0,15–0,10 W.m ² .K ¹	180–280 mm	při návrhu pasivních domů
Okrajové podmínky použití skladby z hlediska tepelné techniky			
Návrhová vnitřní teplota v zimním období	20 °C	obvyklé místnosti rodinných domů a bytů včetně koupelny	
Návrhová relativní vlhkost vnitřního vzduchu	50 %		
Návrhová průměrná měsíční relativní vlhkost vnitřního vzduchu	do 4. vlhkostní třídy dle ČSN EN ISO 13788		
Maximální nadmořská výška	do 1200 m n. m.	teplotní oblast 1, 2, 3 a 4 dle ČSN 730540-3	

POŽÁRNÍ BEZPEČNOST (PODROBNOSTI VIZ POZNÁMKY 4)

Požární odolnost	REI 30
------------------	--------

OCHRANA PROTI HLUKU A VIBRACÍM

Použitelnost dle nejvyšší přípustné hladiny venkovního hluku L _{Aeq,2m}	den 06:00–22:00 do 70 dB, noc 22:00–06:00 do 60 dB
--	--

ROZŠÍŘENÉ POUŽITÍ SKLADBY

Použití skladby pro jiné objekty ovlivňují tepelnětechnické, požární, akustické a další požadavky. Podklady pro rozšířené použití skladby z hlediska tepelné techniky naleznete v tabulce na konci kapitoly. Rozšířené použití vždy doporučujeme konzultovat s technikem Atelieru DEK.

Poznámky 1 k tepelnětechnickému posouzení skladby

Tepelnětechnické parametry použitých tepelněizolačních materiálů byly stanoveny na základě ČSN 730540-3. Tloušťka tepelné izolace byla vyčíslena při návrhové teplotě venkovního vzduchu –17 °C. Skladba je posouzena v ploše střechy s uvažovanou korekcí na systematické tepelné mosty vlivem kotev 0,021 W.m².K¹ (odpovídá použití dvou kotev na m²). U detailů vždy doporučujeme ověřit jejich funkci podrobným 2D (3D) tepelnětechnickým posouzením. Uvedená dolní hranice tloušťky tepelné izolace pro splnění doporučených hodnot součinitele prostupu tepla pro pasivní domy dle ČSN 730540-2 je obvykle vhodná pro větší kompaktnější budovy (např. bytové domy a administrativní budovy), horní hranice tloušťky tepelné izolace je obvykle vhodná pro menší nebo tvarově členité domy (např. rodinné domy).

Poznámky 2 k technologii provádění skladby

Samolepicí asfaltový pás TOPDEK AL BARRIER se jako parotěsnicí a provizorní hydroizolační vrstva aplikuje přímo na betonový povrch nosné konstrukce opatřený nátěrem DEKPRIMER. Tepelnou izolaci lze klást ve více vrstvách se vzájemným převázáním spár. Skladba je stabilizována kotvením kontralatí šrouby do betonu EJOT FBS-R 6,3 mm s podložkami přes tepelnou izolaci a parotěsnicí vrstvu do betonových žeber nosné konstrukce. Kotvení skladby se provádí podle statického návrhu na základě výtažných zkoušek provedených po dokončení a vyzrání betonových žeber. Nosníky jsou v konstrukci kladeny rovnoběžně s okapem. Kolmo na nosníky se provádí výztužná žebra v osové vzdálenosti max. 1 000 mm. Výztužná žebra se vytvoří vložením tvarovky MIAKO tloušťky 80 mm mezi tvarovky MIAKO BN. Nosná konstrukce musí být navržena a zrealizována v souladu se statickým návrhem a s pokyny výrobce.

Poznámky 3 ke sklonu střechy

Sklony pro obvyklé použití:
Minimální sklon střechy: dle BSK a DHV
Maximální sklon střechy: 40 °
Sklon střechy závisí na BSK (bezpečném sklonu krytiny) v kombinaci se stanovením třídy těsnosti DHV. Fólie DEKTEN MULTI-PRO II montovaná na tuhém podkladu je vhodná pro DHV třídy těsnosti 4 (se slepenými přesahy) respektive třídy těsnosti 3 (se slepenými přesahy a podtěsněnými kontralatěmi páskou DEKTAPE KONTRA nebo tmelem DEKTEN KONTRA), respektive do třídy těsnosti 2 (se slepenými přesahy a podtěsněnými kontralatěmi páskou DEKTAPE KONTRA). Mezní sklon použití DHV z fólie DEKTEN MULTI-PRO činí 10 °. Nosnou konstrukci střechy ze systému POROTHERM lze navrhovat a provádět do sklonu 40 °. Způsob statického zajištění šikmé konstrukce v závislosti na sklonu konzultujte s technikou společnosti Wienerberger.

Poznámky 4 k požárnímu zatřídění skladby

Požární odolnost zajišťuje nosná střešní konstrukce. V souladu s ČSN EN 1992-1-2 lze uvažovat s požární odolností REI 30. U střech se sklonem do 15 ° lze na základě provedené zkoušky požární odolnosti uvažovat REI 120. Z hlediska chování při působení vnějšího požáru se postupuje dle ČSN 730810, přílohy A.2, tabulky A.10. Většinu skládaných krytin kamenných, betonových, keramických, vláknocementových a plechových lze klasifikovat jako B_{ROOF}(t3). V takovém případě lze skladbu střechy klasifikovat jako konstrukci druhu DP1.